ΥΠΟΜΝΗΜΑ ΣΥΜΒΟΛΩΝ ΥΠΟΔΟΧΕΩΝ

- ΛΕΚΑΝΗ ΕΥΡΩΠΑΙΚΟΥ ΤΥΠΟΥ ΧΑΜΗΛΗΣ ΠΙΕΣΗΣ ΜΕ ΔΟΧΕΙΟ ΕΚΠΛΥΣΗΣ
- ΝΙΠΤΗΡΑΣ
- ΜΠΑΝΙΕΡΑ
- ΝΤΟΥΖΙΕΡΑ
- ΝΕΡΟΧΥΤΗΣ ΔΙΠΛΟΣ
- ΠΛΥΝΤΗΡΙΟ ΡΟΥΧΩΝ
- ΠΛΥΝΤΗΡΙΟ ΠΙΑΤΩΝ
- ΒΡΥΣΗ ΕΞΩΤΕΡΙΚΟΥ ΧΩΡΟΥ
- BOILER 200lt
- ΥΔΡΟΜΕΤΡΗΤΗΣ
- ΣΥΛΛΕΚΤΗΣ ΔΙΑΝΟΜΗΣ ΚΡΥΟΥ ΝΕΡΟΥ
- ΣΥΛΛΕΚΤΗΣ ΔΙΑΝΟΜΗΣ ΖΕΣΤΟΥ ΝΕΡΟΥ ΧΡΗΣΗΣ
- ΒΑΛΒΙΔΑ ΑΣΦΑΛΕΙΑΣ ΜΕ ΕΛΑΤΗΡΙΟ
- ΒΑΛΒΙΔΑ ΑΠΟΜΟΝΩΣΗΣ (ΒΑΝΑ)
- ΒΑΛΒΙΔΑ ΑΝΤΕΠΙΣΤΡΟΦΗΣ

ΥΠΟΜΝΗΜΑ ΣΥΜΒΟΛΩΝ ΕΞΟΠΛΙΣΜΟΥ

- Κατακόρυφη κυλινδρική δεξαμενή νερού χωρητικότητας 2.000lt. Διαμέτρος 1,27m και ύψος 1,80 m
- Κατακόρυφος κυλινδρικός θερμαντήρας ZNX χωρητικότητας 1.000lt με δύο εναλλάκτες για σύνδεση με ηλιακούς συλλέκτες και τον λέβητα θέρμανσης του ZNX. Ο θερμαντήρας θα είναι εφοδιασμένος και με τριφασική ηλεκτρική αντίσταση ισχύος 6 kW.
- SPS Κυκλοφορητής ηλιακών παροχής 1.00 m³/h, μανομετρικού 9.2 m ΥΣ, ισχύος 140 W
- RPS Κυκλοφορητής ανακυκλοφορίας παροχής 0.27 m³/h, μανομετρικού 2.15 m ΥΣ, ισχύος 40 W
- HPT Κλειστό δοχείο διαστολής εγκατάστασης ZNX 100 lt / 4.00 bar
- SPT Κλειστό δοχείο διαστολής εγκατάστασης ηλιακών 60 lt / 2.00 bar
- Δίδυμο πιεστικό συγκρότημα παροχής 7.60 m³/h, μανομετρικού 60 m ΥΣ, ισχύος 1,5 KW. Όγκος πιεστικού δοχείου 200 lt
- Βαλβίδα ασφαλείας ηλιακών και θερμαντήρα ZNX 1΄ / 6.0 bar
- Δίκτυο διανομής κρύου νερού χρήσης
- Δίκτυο διανομής ζεστού νερού χρήσης
- Δίκτυο προσαγωγής - επιστροφής ηλιακών
- Δίκτυο ανακυκλοφορίας ZNX
- Λέβητας θέρμανσης ZNX ισχύος 25.8 Kw (max 28.00Kw)
- Συλλέκτες διανομής κρύου - ζεστού νερού χρήσης
- Δοχείο αδρανείας ψύκτη νερού

ΔΙΑΜΕΤΡΟΣ ΚΑΙ ΕΙΔΟΣ ΣΩΛΗΝΑ ΑΝΑ ΤΜΗΜΑ ΔΙΚΤΥΟΥ

Τμήμα Δικτύου	Είδος Σωλήνα	Διάμετρος Σωλήνα mm	Τμήμα Δικτύου	Είδος Σωλήνα	Διάμετρος Σωλήνα mm	Τμήμα Δικτύου	Είδος Σωλήνα	Διάμετρος Σωλήνα mm	Τμήμα Δικτύου	Είδος Σωλήνα	Διάμετρος Σωλήνα mm
1.2	K	DN40	20.ζ	Δ	18x2.0	4-5	K	DN15	27-α	Δ	18x2.0
2.3	K	DN20	20.η	Δ	18x2.0	5-α	Δ	18x2.0	27-β	Δ	18x2.0
3.α	K	DN15	19.21	K	DN20	5-β	Δ	18x2.0	26-28	K	DN20
3.β	K	DN15	21.α	Δ	18x2.0	5-δ	Δ	18x2.0	28-29	K	DN20
3.γ	K	DN15	21.β	Δ	18x2.0	5-ε	Δ	18x2.0	29-α	Δ	18x2.0
3.δ	K	DN20	21.γ	Δ	18x2.0	4-6	K	DN20	29-β	Δ	18x2.0
3.ε	K	DN20	21.δ	Δ	18x2.0	6-7	K	DN15	29-γ	Δ	18x2.0
3.ζ	K	DN20	21.ε	Δ	18x2.0	7-α	Δ	18x2.0	29-δ	Δ	18x2.0
2.4	K	DN25	21.ζ	Δ	18x2.0	7-β	Δ	18x2.0	28-30	K	DN15
4.5	K	DN15	21.η	Δ	18x2.0	6-8	K	DN20	30-α	Δ	18x2.0
5.α	Δ	18x2.0	2.22	K	DN32	8-9	K	DN15	30-β	Δ	18x2.0
5.β	Δ	18x2.0	22.23	K	DN15	9-α	Δ	18x2.0	30-δ	Δ	18x2.0
5.γ	Δ	18x2.0	23.α	Δ	18x2.0	9-β	Δ	18x2.0	30-ε	Δ	18x2.0
5.δ	Δ	18x2.0	23.β	Δ	18x2.0	8-10	K	DN15	29-α	Δ	18x2.0
4.6	K	DN25	23.γ	Δ	18x2.0	10-α	Δ	18x2.0	29-β	Δ	18x2.0
6.7	K	DN20	22.24	K	DN32	10-β	Δ	18x2.0	29-γ	Δ	18x2.0
7.α	Δ	18x2.0	24.25	K	DN15	10-δ	Δ	18x2.0	29-δ	Δ	18x2.0
7.β	Δ	18x2.0	25.α	Δ	18x2.0	1-11	K	DN25	28-30	K	DN15
7.γ	Δ	18x2.0	25.β	Δ	18x2.0	11-12	K	DN15	30-α	Δ	18x2.0
7.δ	Δ	18x2.0	25.γ	Δ	18x2.0	12-α	Δ	18x2.0	30-β	Δ	18x2.0
7.ε	Δ	18x2.0	24.26	K	DN32	12-γ	Δ	18x2.0	30-δ	Δ	18x2.0
7.ζ	Δ	18x2.0	26.27	K	DN20	11-13	K	DN25	30-ε	Δ	18x2.0
7.η	Δ	18x2.0	27.α	Δ	18x2.0	13-14	K	DN15			
6.8	K	DN25	27.β	Δ	18x2.0	14-α	Δ	18x2.0			
8.9	K	DN15	27.γ	Δ	18x2.0	14-β	Δ	18x2.0			
9.α	Δ	18x2.0	27.δ	Δ	18x2.0	13-15	K	DN25			
9.β	Δ	18x2.0	27.ε	Δ	18x2.0	15-16	K	DN20			
9.γ	Δ	18x2.0	27.ζ	Δ	18x2.0	16-α	Δ	18x2.0			
8.10	K	DN20	27.η	Δ	18x2.0	16-γ	Δ	18x2.0			
10.11	K	DN15	27.θ	Δ	18x2.0	16-δ	Δ	18x2.0			
11.α	Δ	18x2.0	27.ι	Δ	18x2.0	16-ζ	Δ	18x2.0			
11.β	Δ	18x2.0	27.κ	Δ	18x2.0	16-η	Δ	18x2.0			
10.12	K	DN15	27.λ	Δ	18x2.0	16-ι	Δ	18x2.0			
12.α	Δ	18x2.0	26.28	K	DN25	16-λ	Δ	18x2.0			
12.β	Δ	18x2.0	28.29	K	DN20	15-17	K	DN20			
12.γ	Δ	18x2.0	29.α	Δ	18x2.0	17-18	K	DN15			
12.δ	Δ	18x2.0	29.β	Δ	18x2.0	18-α	Δ	18x2.0			
2.13	K	DN32	29.γ	Δ	18x2.0	18-β	Δ	18x2.0			
13.14	K	DN20	29.δ	Δ	18x2.0	18-δ	Δ	18x2.0			
14.α	Δ	18x2.0	29.ε	Δ	18x2.0	17-19	K	DN15			
14.β	Δ	18x2.0	29.ζ	Δ	18x2.0	19-20	K	DN15			
14.γ	Δ	18x2.0	28.30	K	DN25	20-α	Δ	18x2.0			
14.δ	Δ	18x2.0	30.31	K	DN20	20-β	Δ	18x2.0			
14.ε	Δ	18x2.0	31.α	Δ	18x2.0	20-ε	Δ	18x2.0			
14.ζ	Δ	18x2.0	31.β	Δ	18x2.0	20-ζ	Δ	18x2.0			
14.η	Δ	18x2.0	31.γ	Δ	18x2.0	19-21	K	DN15			
13.15	K	DN25	31.δ	Δ	18x2.0	21-α	Δ	18x2.0			
15.16	K	DN15	31.ε	Δ	18x2.0	21-β	Δ	18x2.0			
16.α	Δ	18x2.0	31.ζ	Δ	18x2.0	21-ε	Δ	18x2.0			
16.β	Δ	18x2.0	31.η	Δ	18x2.0	21-ζ	Δ	18x2.0			
15.17	K	DN25	30.32	K	DN15	1-22	K	DN25			
17.18	K	DN15	32.α	Δ	18x2.0	22-23	K	DN20			
18.α	Δ	18x2.0	32.β	Δ	18x2.0	23-α	Δ	18x2.0			
18.β	Δ	18x2.0	32.γ	Δ	18x2.0	23-γ	Δ	18x2.0			
18.γ	Δ	18x2.0	32.δ	Δ	18x2.0	23-δ	Δ	18x2.0			
17.19	K	DN25	32.ε	Δ	18x2.0	23-ε	Δ	18x2.0			
19.20	K	DN20	32.ζ	Δ	18x2.0	23-η	Δ	18x2.0			
20.α	Δ	18x2.0	1-2	K	DN25	22-24	K	DN20			
20.β	Δ	18x2.0	2-3	K	DN15	24-25	K	DN15			
20.γ	Δ	18x2.0	3-α	Δ	18x2.0	25-α	Δ	18x2.0			
20.δ	Δ	18x2.0	3-γ	Δ	18x2.0	24-26	K	DN20			
20.ε	Δ	18x2.0	2-4	K	DN20	26-27	K	DN15			

ΑΝΑΚΥΚΛΟΦΟΡΙΑ

Τμήμα Δικτύου	Είδος Σωλήνα	Διάμετρος Σωλήνα mm
1+10	K	15x1.0
1+21	K	15x1.0
1+30	K	15x1.0

K = Κύριος σωλήνας, χαλκοσωλήνας
Δ = Δευτερεύον σωλήνας, δικτυωμένο πολυαιθυλένιο

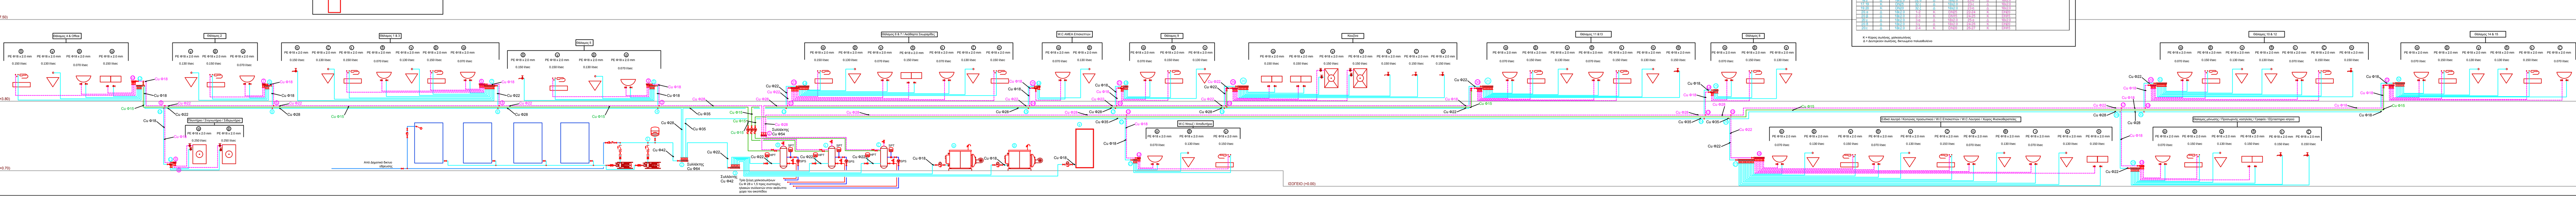

ΤΕΧΝΙΚΟ ΓΡΑΦΕΙΟ
ΧΑΤΖΟΓΛΟΥ ΕΥΣΤΡΑΤΙΟΣ
Διπ. Μηχανολόγος Μηχανικός
Σαπφούς 3 Μυτιλήνη
τηλ - Fax : 22510 - 46613
email: echatzo@les.forthnet.gr

ΕΡΓΟΔΟΤΗΣ: ΙΕΡΟΣ ΝΑΟΣ ΠΑΜΜΕΓΙΣΤΩΝ ΤΑΞΙΑΡΧΩΝ ΜΑΝΤΑΜΑΔΟΥ

ΕΡΓΟ: ΑΝΕΓΕΡΣΗ ΔΙΩΡΟΦΗΣ ΜΟΝΑΔΑΣ ΦΡΟΝΤΙΔΑΣ ΗΛΙΚΙΩΜΕΝΩΝ 45 ΚΛΙΝΩΝ ΜΕ ΥΠΟΓΕΙΟ ΤΜΗΜΑ

ΘΕΣΗ "ΒΟΤΣΟΣ" ΑΓΡΟΤΙΚΗ ΠΕΡΙΦΕΡΕΙΑ ΜΑΝΤΑΜΑΔΟΥ

ΘΕΜΑ ΣΧΕΔΙΩΝ: ΚΑΤΑΚΟΡΥΦΟ ΔΙΑΓΡΑΜΜΑ ΥΔΡΕΥΣΗΣ

Α.ΣΧΕΔΙΟΥ: ΥΔΡ 3

ΚΛΙΜΑΚΑ 1/100

ΗΜΕΡΟΜΗΝΙΑ : ΝΟΕΜΒΡΙΟΣ 2015

Σφραγίδα - Υπογραφή

Εγκριση