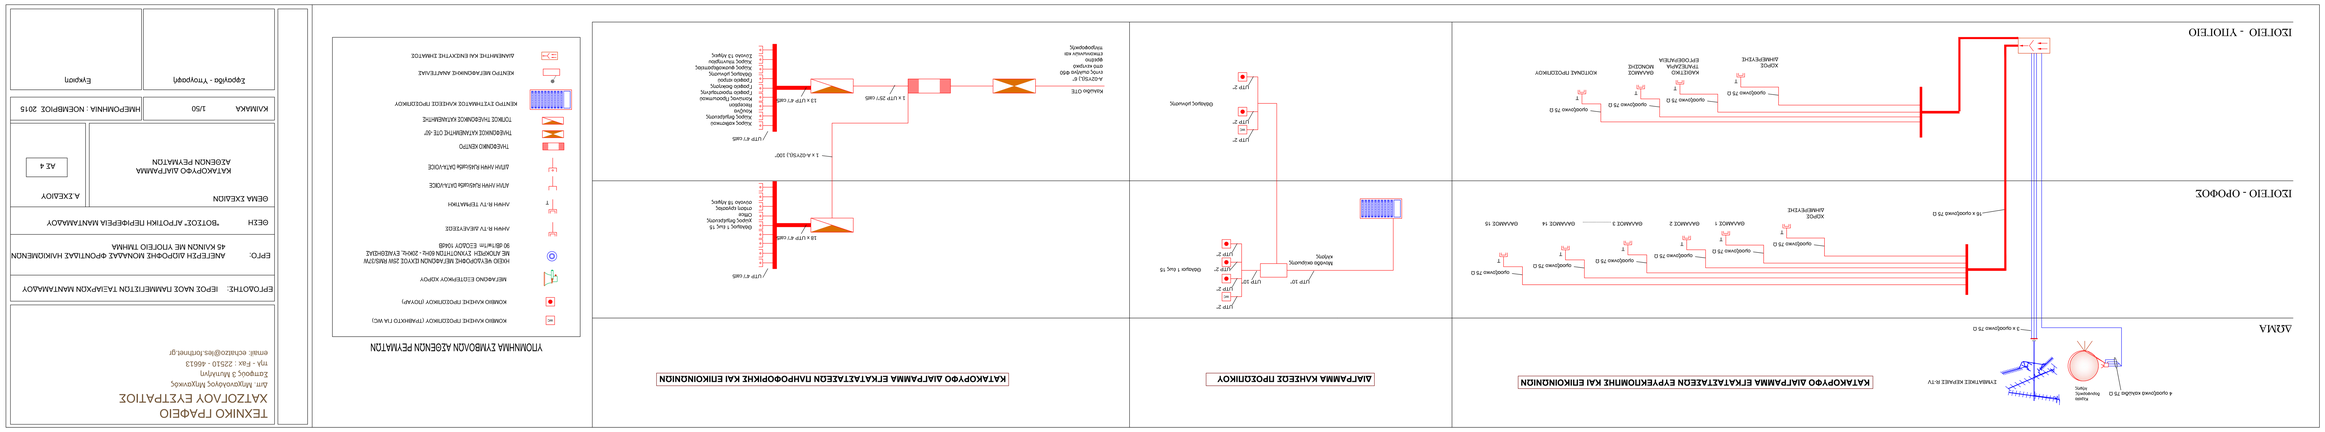

ΥΠΟΥΜΝΙΑ ΕΥΜΒΟΛΩΝ ΑΣΘΕΝΩΝ ΡΕΥΜΑΤΩΝ

ΤΕΧΝΙΚΟ ΓΡΑΦΕΙΟ
ΧΑΤΖΟΓΛΟΥ ΕΥΣΤΡΑΤΙΟΣ
δι.: Μιλτιαδόπολις Μπιχανικός
Σταγρούς 3 Δεκεμβρίου
τηλ - fax : 22510 - 46613
email: echatzo@tes.forthnet.gr

ΕΡΓΟΔΟΤΗΣ:	ΙΕΡΟΣ ΝΑΟΣ ΠΑΝΑΓΙΑΣ ΤΑΞΙΑΡΧΩΝ ΜΑΝΤΑΜΑΔΟΥ
ΕΡΓΟ:	ΑΝΕΓΕΡΣΗ ΔΙΟΡΟΦΗΣ ΜΟΝΑΔΑΣ ΦΡΟΝΤΙΔΑΣ ΗΛΙΟΔΟΜΕΝΩΝ 45 ΚΛΙΝΩΝ ΜΕ ΥΠΟΓΕΙΟ ΤΜΗΜΑ
ΘΕΣΗ:	ΘΟΥΤΟΣ, ΑΡΓΟΛΙΔΑ ΠΕΡΙΦΕΡΕΙΑ ΜΑΝΤΑΜΑΔΟΥ
ΘΕΜΑ ΣΧΕΔΙΩΝ	Α ΣΧΕΔΙΟΥ
ΚΑΤΑΚΟΡΥΦΟ ΔΙΑΓΡΑΜΜΑ ΑΣΘΕΝΩΝ ΡΕΥΜΑΤΩΝ	ΑΣ 4
ΚΛΙΜΑΚΑ 1/50	ΗΜΕΡΟΜΗΝΙΑ : ΝΟΕΜΒΡΙΟΣ 2015
Σχεδίασε - Υπογραφή	Ελεγχοι