


ΥΠΟΜΝΗΜΑ	
ΤΥΠΟΣ	Υδραυλικός
ΕΙΔΟΣ	Νοσοκομείων
ΣΤΑΣΕΙΣ	2
ΩΦΕΛΙΜΟ ΦΟΡΤΙΟ	1600 Κρ
ΤΑΧΥΤΗΤΑ	V= 0.63 m/s
ΔΙΑΜΕΤΡΟΣ ΤΡΟΧΑΛΙΑΣ	520 mm
ΕΜΒΟΛΟ	120x6 mm
ΟΔΗΓΟΙ ΘΑΛΑΜΟΥ	140 x 108 x 19 mm
ΔΙΑΜ. ΣΥΡΜΑΤΟΣΧΟΙΝΩΝ	13 mm
ΠΑΡΟΧΗ ΑΝΤΛΙΑΣ	Q=260 lt/min
ΙΣΧΥΣ ΚΙΝΗΤΗΡΑ ΑΝΤΛΙΑΣ	N=26.82 HP


ΑΝΟΙΓΜΑ ΕΞΑΕΡΙΣΜΟΥ
20x20 cm

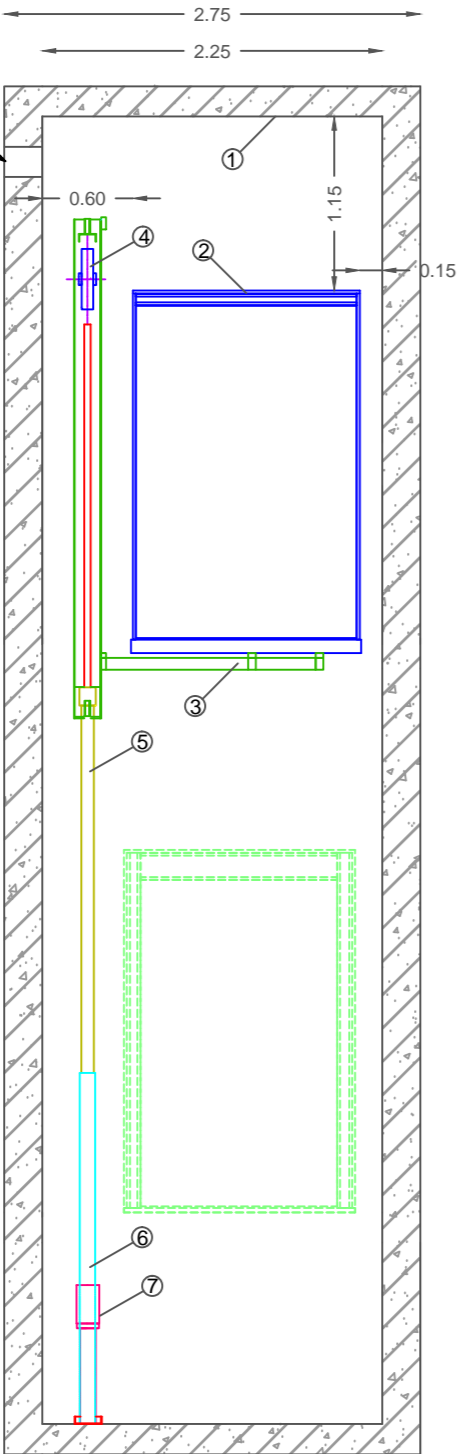

ΤΟΜΗ Α - Α ΦΡΕΑΤΟΣ ΑΝΕΛΚΥΣΤΗΡΑ

ΑΝΟΙΓΜΑ ΕΞΑΕΡΙΣΜΟΥ
20x20 cm

- ① Φρεάτιο
- ② Θάλαμος
- ③ Σασί θαλάμου
- ④ Τροχαλία
- ⑤ Έμβολο
- ⑥ Κοιλοδοκός
- ⑦ Προσκραυστήρας
- ⑧ Πόρτα φρεατίου
- ⑨ Πόρτα θαλάμου

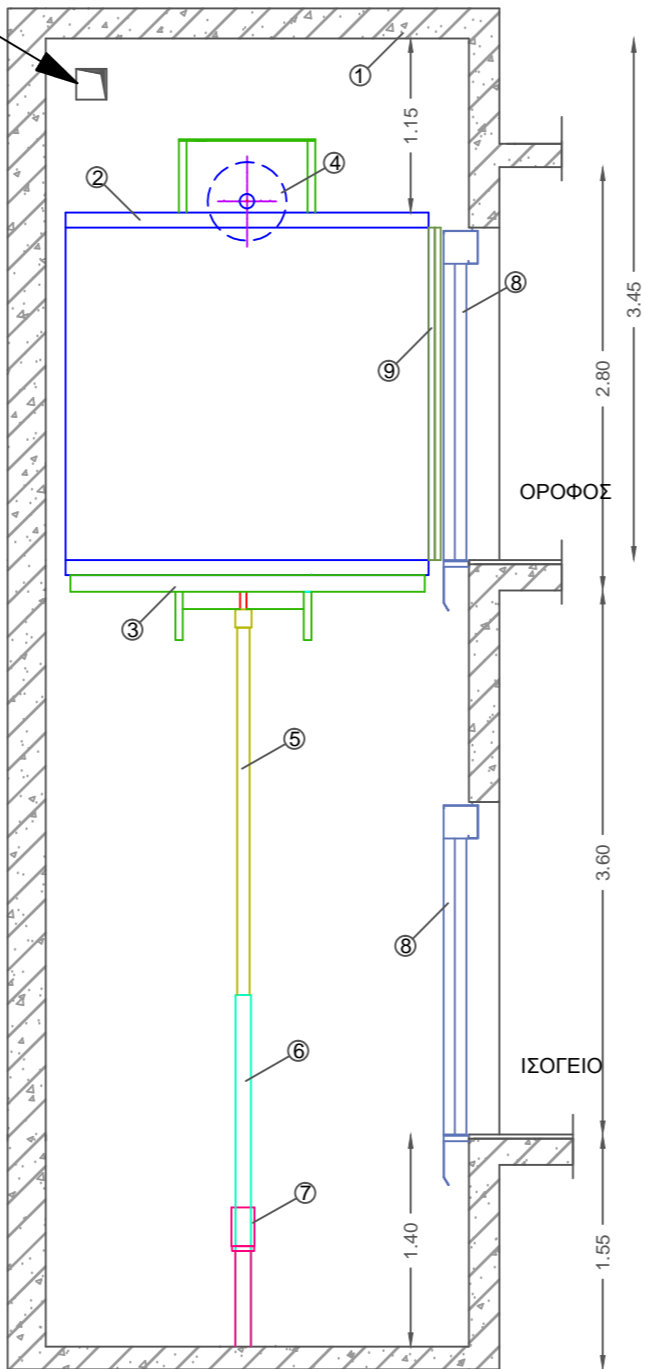

ΤΟΜΗ Β - Β ΦΡΕΑΤΟΣ ΑΝΕΛΚΥΣΤΗΡΑ

ΤΕΧΝΙΚΟ ΓΡΑΦΕΙΟ ΧΑΤΖΟΓΛΟΥ ΕΥΣΤΡΑΤΙΟΣ

Διπ. Μηχανολόγος Μηχανικός
Σαπφούς 3 Μυτιλήνη
τηλ - Fax : 22510 - 46613
email: echatzo@les.forthnet.gr

ΕΡΓΟΔΟΤΗΣ: ΙΕΡΟΣ ΝΑΟΣ ΠΑΜΜΕΓΙΣΤΩΝ ΤΑΞΙΑΡΧΩΝ ΜΑΝΤΑΜΑΔΟΥ

ΕΡΓΟ: ΑΝΕΓΕΡΣΗ ΔΙΩΡΟΦΗΣ ΜΟΝΑΔΑΣ ΦΡΟΝΤΙΔΑΣ ΗΛΙΚΙΩΜΕΝΩΝ
45 ΚΛΙΝΩΝ ΜΕ ΥΠΟΓΕΙΟ ΤΜΗΜΑ

ΘΕΣΗ "ΒΟΤΣΟΣ" ΑΓΡΟΤΙΚΗ ΠΕΡΙΦΕΡΕΙΑ ΜΑΝΤΑΜΑΔΟΥ

ΘΕΜΑ ΣΧΕΔΙΩΝ

ΤΟΜΕΣ Α - Α & Β - Β
ΦΡΕΑΤΙΟΥ ΚΑΙ ΘΑΛΑΜΟΥ
ΑΝΕΛΚΥΣΤΗΡΑ

Α.ΣΧΕΔΙΟΥ

ΑΝΕΛ 3

ΚΛΙΜΑΚΑ 1/50

ΗΜΕΡΟΜΗΝΙΑ : ΝΟΕΜΒΡΙΟΣ 2015

Σφραγίδα - Υπογραφή

Εγκριση