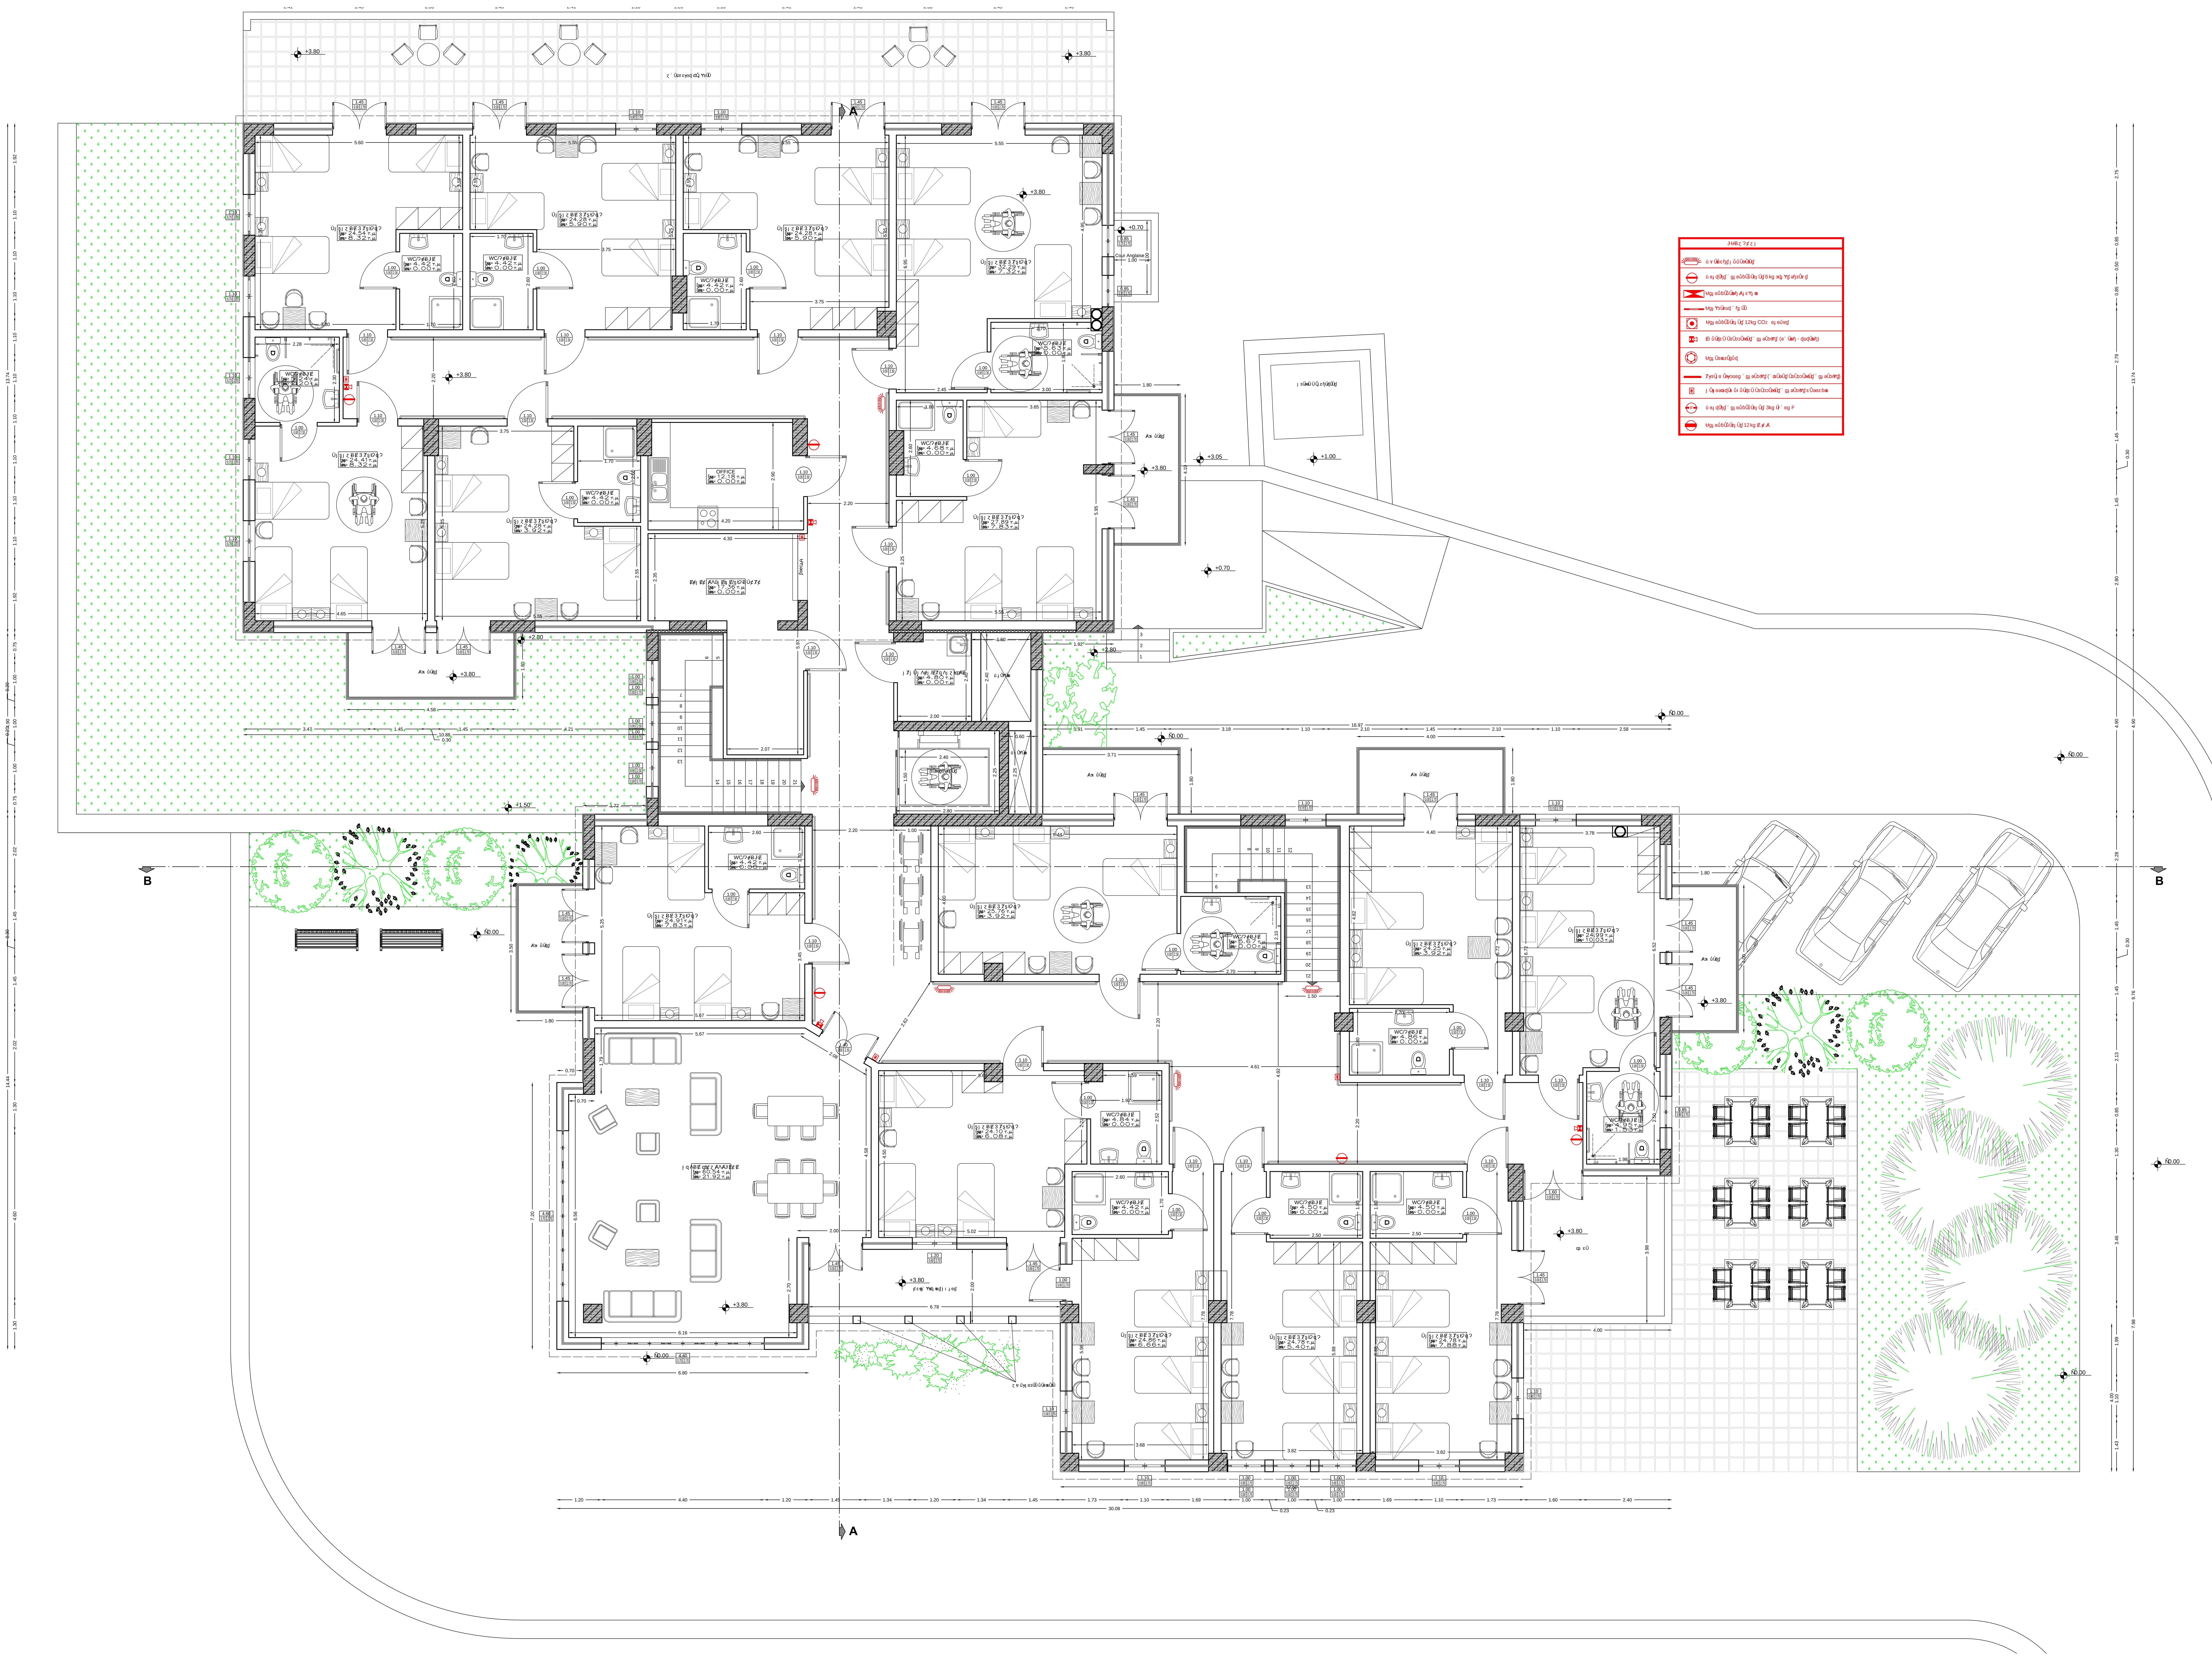

ΤΕΧΝΙΚΟ ΓΡΑΦΕΙΟ ΜΕΛΕΤΩΝ

ΔΗΜΗΤΡΙΟΣ Ν. ΧΗΡΑΣ
ΔΙΠΛΩΜΑΤΟΥΧΟΣ ΠΟΛΙΤΙΚΟΣ ΜΗΧΑΝΙΚΟΣ

Τηλ. γραφείου-FAX 22530 29298, κινητό 6977983194

ΕΡΓΟ:	ΑΝΕΓΕΡΣΗ ΔΙΩΡΟΦΗΣ ΜΟΝΑΔΑΣ ΦΡΟΝΤΙΔΑΣ ΗΛΙΚΙΩΜΕΝΩΝ 45 ΚΛΙΝΩΝ ΜΕ ΥΠΟΓΕΙΟ ΤΜΗΜΑ
ΘΕΣΗ:	"ΒΟΤΣΟΣ" ΑΓΡΟΤΙΚΗ ΠΕΡΙΟΧΗ ΜΑΝΤΑΜΑΔΟΥ
ΙΔΙΟΚΤΗΤΗΣ:	ΙΕΡΟΣ ΝΑΟΣ ΠΑΜΜΕΓΙΣΤΩΝ ΤΑΞΙΑΡΧΩΝ ΜΑΝΤΑΜΑΔΟΥ
ΜΕΛΕΤΗΤΗΣ:	ΔΗΜΗΤΡΙΟΣ Ν. ΧΗΡΑΣ *Διπλ. Πολιτικός Μηχανικός*
ΘΕΜΑ ΣΧΕΔΙΟΥ	ΚΑΤΟΨΗ ΙΣΟΓΕΙΟΥ-ΟΡΟΦΟΥ
ΑΡ. ΣΧΕΔΙΟΥ	Α3
ΣΦΡΑΓΙΔΑ - ΥΠΟΓΡΑΦΗ	
ΚΛΙΜΑΚΑ	1 : 50
ΧΡΟΝΟΣ ΜΕΛΕΤΗΣ	[illegible] 2013